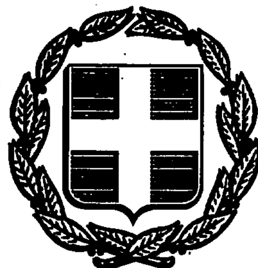


ΕΦΗΜΕΡΙΣ ΤΗΣ ΚΥΒΕΡΝΗΣΕΩΣ
ΤΗΣ ΕΛΛΗΝΙΚΗΣ ΔΗΜΟΚΡΑΤΙΑΣ

ΑΘΗΝΑ 5 ΟΚΤΩΒΡΙΟΥ 1989	ΤΕΥΧΟΣ ΤΕΤΑΡΤΟ	ΑΡΙΘΜΟΣ ΦΥΛΛΟΥ 613

ΠΕΡΙΕΧΟΜΕΝΑ

ΑΠΑΛΛΟΤΡΙΩΣΕΙΣ

ΑΠΟΦΑΣΕΙΣ

Αριθ. 48212 (1)

Κήρυξη αναδασωτέας έκτασης 5,074 στρεμμάτων στη θέση «Καμπούδι» της Κοινότητας Ν. Ρόδων του Νομού Χαλκιδικής.

Ο ΝΟΜΑΡΧΗΣ ΧΑΛΚΙΔΙΚΗΣ

Έχοντας υπόψη:

1. Τις διατάξεις για διοικητική αποκέντρωση.
2. Τις διατάξεις του άρθρου 117 παρ. 3 του Συντάγματος της Χώρας.
3. Τις διατάξεις του Ν. 998/79 «περί προστασίας των δασών κ.λπ.»

και ειδικότερα:

α) Του άρθρου 41 παρ. 1.

β) Του άρθρου 38 παρ. 2δ, 3α του Ν. 998/79 κατ' επιταγή του άρθρου 117 του Συντάγματος.

4. Τις διατάξεις του Υπουργείου Γεωργίας:

α) 160417/1180/8.7.80.

β) 182447/3049/24.9.80.

5. Την 4358/20.7.89 πρόταση του Δασαρχείου Αρναίας, αποφασίζουμε:

Κηρύσσουμε αναδασωτέα με σκοπό την προστασία για την αναδημιουργία της δασικής βλάστησης που καταστράφηκε με εχχέρσωση από τον Αργύριο Γιουρούχη στο διάστημα από 1-10.6.89 δασική έκταση εμβαδού πέντε στρεμμάτων και εβδομήντα τεσσάρων τ.μ. (5,074 στρ.), που βρίσκεται στη θέση Καμπούδι της περιφέρειας της Κοινότητας Ν. Ρόδων του Νομού Χαλκιδικής, που προσδιορίζεται από τα στοιχεία Α, Β, Γ, Δ και έχει όρια:

Ανατολικά: Με κληροτεμάχιο 498 διανομής Ουρανούπολης.

Δυτικά: Με κληροτεμάχιο 496 διανομής Ουρανούπολης.

Βόρεια: Με κληροτεμάχιο 498 και κοινόχρηστης έκτασης 460.


Νότια: Με κληροτεμάχιο 485

όπως φαίνεται στο συνημμένο διάγραμμα και που αποτελεί αναπόσπαστο μέρος της απόφασης αυτής.

Η απόφαση αυτή να δημοσιευθεί στην Εφημερίδα της Κυβερνήσεως.

Πολύγυρος, 29 Αυγούστου 1989

Ο Νομαρχών Δ/ντής
ΝΙΚΟΛΑΟΣ ΠΑΡΙΤΣΗΣ

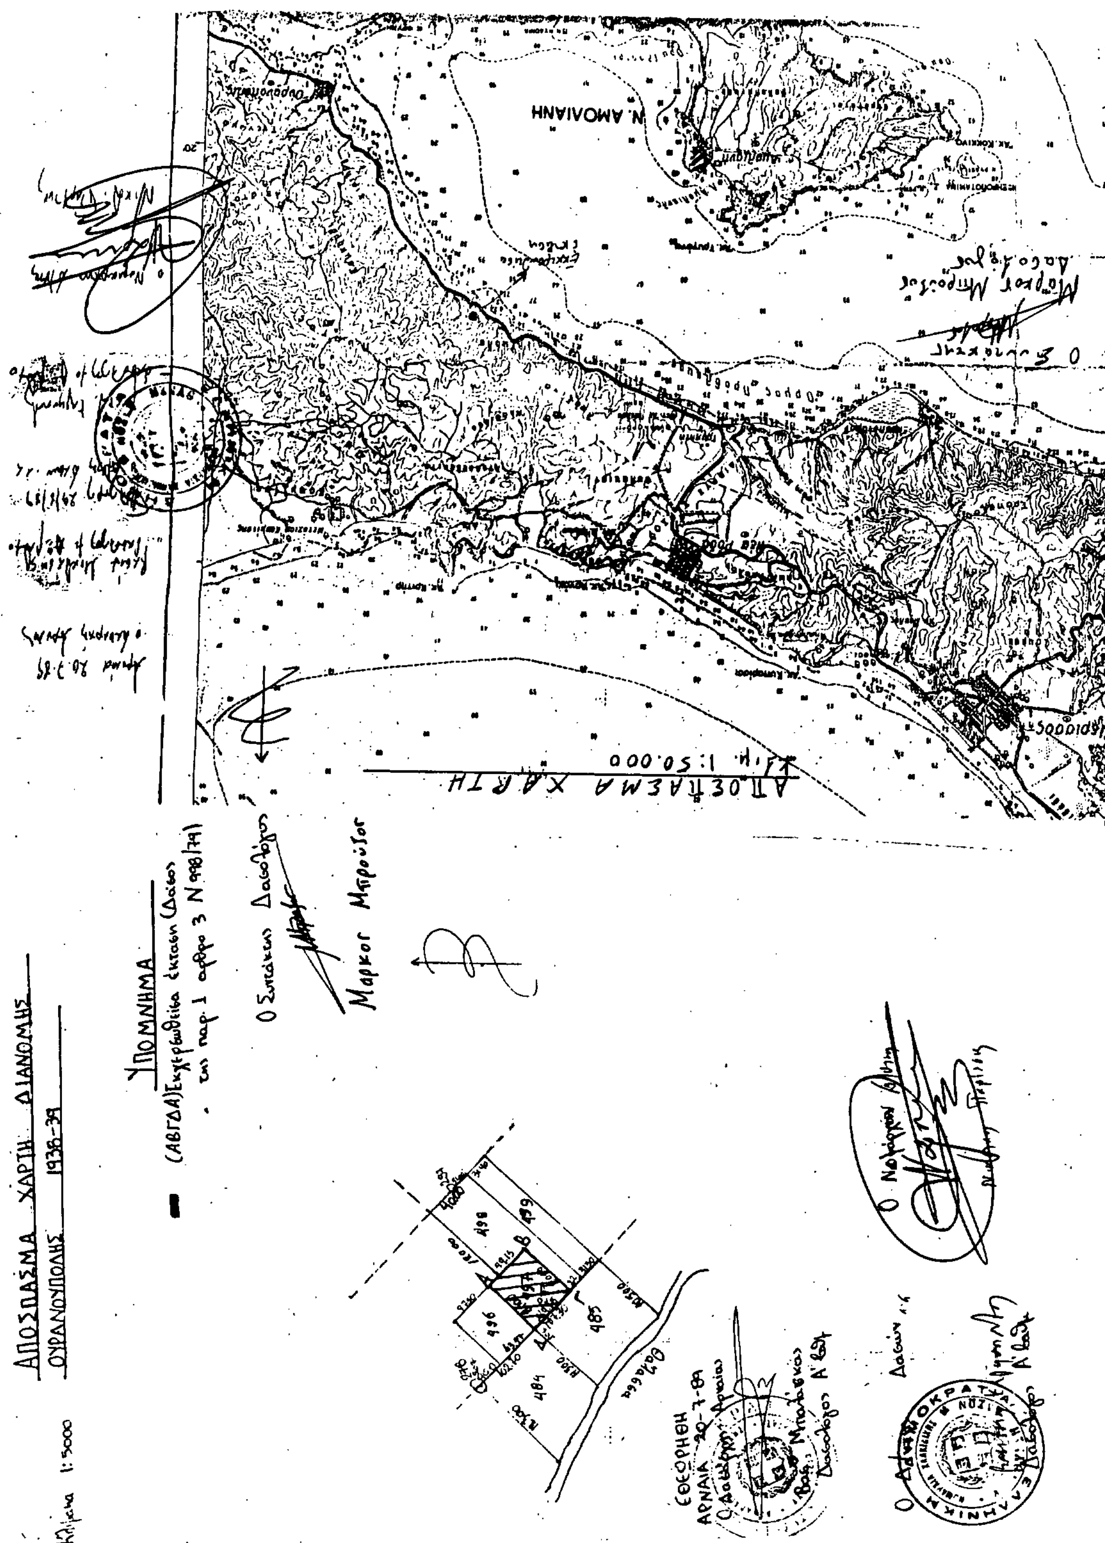

ΑΝΑΚΟΙΝΩΣΕΙΣ

Αριθ. Δ12α/Φ.29/33309 (2)

Παρακατάθεση αποζημίωσης για ακίνητα που έχουν απαλλοτριωθεί με την κοινή απόφαση των Υπουργών Οικονομικών και ΠΕ.ΧΩ.Δ.Ε. Γ.1196/2225/21.10.85 (ΦΕΚ 720/Δ'/24.12.85) για τη διαπλάτυνση της Ε.Ο. Αθηνών - Κορίνθου στο τμήμα από τοποθεσία «Ευταξία» μέχρι τοποθεσία «Γιώργου».

Ο ΥΠΟΥΡΓΟΣ ΠΕΡΙΒΑΛΛΟΝΤΟΣ, ΧΩΡΟΤΑΞΙΑΣ ΚΑΙ ΔΗΜ. ΕΡΓΩΝ

Έχοντας υπόψη:

1. Τις διατάξεις των άρθρων 7 και 8 του Ν. Δ/τος 797/1971 «για αναγκαστικές απαλλοτριώσεις» (ΦΕΚ 1/Δ'/1.1.1971).

2. Τις διατάξεις του Π. Δ/τος 69/8.2.1988 «για τον Οργανισμό της Γενικής Γραμματείας Δημοσίων Έργων» (ΦΕΚ 28/Α'/16.2.88).

3. Τον πίνακα παρακατάθεσης των αποζημιώσεων κατά ιδιοκτησία με ημερομηνία 1 Αυγούστου 1989, όπως έχει συνταχθεί σε εκτέλεση της απόφασης 1386/31.10.1986 του Μονομελούς Πρωτοδικείου Αθηνών.

4. Την εξουσιοδοτική απόφαση του Υπουργού ΠΕΧΩΔΕ Δ17α/01/79/24.8.89 (ΦΕΚ 666/Β'/6.9.89), ειδοποιούμε:

Τα πρόσωπα που έχουν ή αξιώνουν εμπράγματα δικαιώματα στα ακίνητα που έχουν απαλλοτριωθεί με την απόφαση που αναφέρεται στο θέμα ότι η αποζημίωση των εκτάσεων και των επικειμένων τους, όπως σημειώνονται στα σχετικά κτηματολόγια, έχει κατατεθεί στο Γραφείο Παρ/κών Μεγάρων με την έκδοση του γραμματίου παρακαταθήκης 5132/21.10.1989 συνολικού ποσού 1.416.600 δραχμών.

Η αποζημίωση έχει κατατεθεί υπέρ των φερομένων ως ιδιοκτητών κατά τις ενδείξεις των σχετικών κτηματολογίων, σε συνδυασμό με τις ενδείξεις της καθοριστικής των αποζημιώσεων απόφασης και θα καταβληθεί στα πρόσωπα που θα αναγνωριστούν δικαιούχοι με απόφαση του Μονομελούς Πρωτοδικείου της περιφέρειας των ακινήτων.

Αθήνα, 28 Σεπτεμβρίου 1989

Με εντολή Υπουργού
Ο Τμηματάρχης
ΜΑΝΩΛΗΣ ΔΑΣΚΑΛΑΚΗΣ

Αριθ. Δ12α/Φ.29/33308 (3)

Παρακατάθεση αποζημίωσης για ακίνητα που έχουν απαλλοτριωθεί με την κοινή απόφαση των Υπουργών Οικονομικών και ΠΕ.ΧΩ.Δ.Ε. Γ.1196/2225/21.10.85 (ΦΕΚ 720/Δ'/24.12.85) για τη διαπλάτυνση της Ε.Ο. Αθηνών - Κορίνθου στο τμήμα από τοποθεσία «Ευταξία» μέχρι τοποθεσία «Γιώργου».

Ο ΥΠΟΥΡΓΟΣ ΠΕΡΙΒΑΛΛΟΝΤΟΣ, ΧΩΡΟΤΑΞΙΑΣ ΚΑΙ ΔΗΜ. ΕΡΓΩΝ

Έχοντας υπόψη:

1. Τις διατάξεις των άρθρων 7 και 8 του Ν. Δ/τος 797/1971 «για αναγκαστικές απαλλοτριώσεις» (ΦΕΚ 1/Δ'/1.1.1971).

2. Τις διατάξεις του Π. Δ/τος 69/8.2.1988 «για τον Οργανισμό της Γενικής Γραμματείας Δημοσίων Έργων» (ΦΕΚ 28/Α'/16.2.88).

3. Τον πίνακα παρακατάθεσης των αποζημιώσεων κατά ιδιοκτησία με ημερομηνία 1 Αυγούστου 1989, όπως έχει συνταχθεί σε εκτέλεση της απόφασης 1715/11.2.1988 του Εφετείου Αθηνών.

4. Την εξουσιοδοτική απόφαση του Υπουργού ΠΕΧΩΔΕ Δ17α/01/79/24.8.89 (ΦΕΚ 666/Β'/6.9.89), ειδοποιούμε:

Τα πρόσωπα που έχουν ή αξιώνουν εμπράγματα δικαιώματα στα ακίνητα που έχουν απαλλοτριωθεί με την απόφαση που αναφέρεται στο θέμα ότι η αποζημίωση των εκτάσεων και των επικειμένων τους, όπως σημειώνονται στα σχετικά κτηματολόγια, έχει κατατεθεί στο Γραφείο Παρακαταθηκών Μεγάρων με την έκδοση του γραμματίου παρακαταθήκης 5133/21.9.1989 συνολικού ποσού 928.950 δραχμών.

Η αποζημίωση έχει κατατεθεί υπέρ των φερομένων ως ιδιοκτητών κατά τις ενδείξεις των σχετικών κτηματολογίων, σε συνδυασμό με τις ενδείξεις της καθοριστικής των αποζημιώσεων απόφασης και θα καταβληθεί στα πρόσωπα που θα αναγνωριστούν δικαιούχοι με απόφαση του Μονομελούς Πρωτοδικείου της περιφέρειας των ακινήτων.

Αθήνα, 28 Σεπτεμβρίου 1989

Με εντολή Υπουργού
Ο Τμηματάρχης
ΜΑΝΩΛΗΣ ΔΑΣΚΑΛΑΚΗΣ

Αριθ. Δ12α/Φ.7/33238 (4)

Παρακατάθεση αποζημίωσης για ακίνητα που έχουν απαλλοτριωθεί με την κοινή απόφαση των Υπουργών Οικονομικών και ΠΕ.ΧΩ.Δ.Ε. Π.4044/546/30.6.86 (ΦΕΚ 606/Δ'/18.7.86) για τη βελτίωση της Εθνικής Οδού Σερρών - Δράμας στα τμήματα από χ.θ. 6+000 έως χ.θ. 13+100 και 15+100 έως 22+000 στο Νομό Σερρών (ιδιοκτησίες 1-8 και 360α, 361, 363, 368, 387 και 399).

Ο ΥΠΟΥΡΓΟΣ ΠΕΡΙΒΑΛΛΟΝΤΟΣ, ΧΩΡΟΤΑΞΙΑΣ ΚΑΙ ΔΗΜ. ΕΡΓΩΝ

Έχοντας υπόψη:

1. Τις διατάξεις των άρθρων 7 και 8 του Ν. Δ/τος 797/1971 «για αναγκαστικές απαλλοτριώσεις» (ΦΕΚ 1/Δ'/1.1.1971).

2. Τις διατάξεις του Π. Δ/τος 69/8.2.1988 «για τον Οργανισμό της Γενικής Γραμματείας Δημοσίων Έργων» (ΦΕΚ 28/Α'/16.2.88).

3. Τον πίνακα παρακατάθεσης των αποζημιώσεων κατά ιδιοκτησία με ημερομηνία 6.2.1989, όπως έχει συνταχθεί σε εκτέλεση της απόφασης 145/28.12.1988 του Μονομελούς Πρωτοδικείου Σερρών.

4. Την εξουσιοδοτική απόφαση του Υπουργού ΠΕΧΩΔΕ Δ17α/01/79/24.8.89 (ΦΕΚ 666/Β'/6.9.89), ειδοποιούμε:

Τα πρόσωπα που έχουν ή αξιώνουν εμπράγματα δικαιώματα στα ακίνητα που έχουν απαλλοτριωθεί με την απόφαση που αναφέρεται στο θέμα ότι η αποζημίωση των εκτάσεων και των επικειμένων τους, όπως σημειώνονται στα σχετικά κτηματολόγια, έχει κατατεθεί στο Γραφείο Παρακαταθηκών και Δανείων Σερρών με την έκδοση του γραμματίου παρακαταθήκης 20519/8.9.1989 συνολικού ποσού 1.750.677 δραχμών.

Η αποζημίωση έχει κατατεθεί υπέρ των φερομένων ως ιδιοκτητών κατά τις ενδείξεις των σχετικών κτηματολογίων, σε συνδυασμό με τις ενδείξεις της καθοριστικής των αποζημιώσεων απόφασης και θα καταβληθεί στα πρόσωπα που θα αναγνωριστούν δικαιούχοι με απόφαση του Μονομελούς Πρωτοδικείου της περιφέρειας των ακινήτων.

Αθήνα, 28 Σεπτεμβρίου 1989

Με εντολή Υπουργού
Ο Τμηματάρχης
ΜΑΝΩΛΗΣ ΔΑΣΚΑΛΑΚΗΣ

---

(5)

Ειδοποίηση παρακατάθεσης προσωρινής αποζημίωσης ιδιοκτητών έκτασης που βρίσκεται στην περιοχή Καματερού και που απαλλοτριώθηκε υπέρ και με δαπάνη του Ο.Σ.Κ., με σκοπό την ανέγερση διδακτηρίου του 3ου Δημοτικού Σχολείου Καματερού.

ΟΡΓΑΝΙΣΜΟΣ ΣΧΟΛΙΚΩΝ ΚΤΙΡΙΩΝ

Το Νομικό Πρόσωπο Δημοσίου Δικαίου με την επωνυμία «ΟΡΓΑΝΙΣΜΟΣ ΣΧΟΛΙΚΩΝ ΚΤΙΡΙΩΝ» που εδρεύει στην Αθήνα και επί της οδού Φαβιέρου 30, ειδοποιεί ότι σύμφωνα με την Π. 1919/546/2.4.86 (ΦΕΚ 355/Δ/18.4.86) κοινή απόφαση των Υπουργών Παιδείας - Θρησκευμάτων και Οικονομικών, για την κήρυξη αναγκαστικής απαλλοτρίωσης, υπερ και με δαπάνη του Ο.ΣΚ. έκτασης εμβαδού 6.460 $μ^2$ (και σύμφωνα με το οριστικό διάγραμμα του κτηματογράφου) που βρίσκεται στην περιοχή του Δήμου Καματερού (Αθ. Διάκου - Αγ. Νικολάου και Αραχώβης) και προορίζεται για την ανέγερση διδακτηρίου του 3ου Δημ. Σχολείου Καματερού κατέθεσε στο Ταμείο Παρακαταθηκών και Δανείων υπερ των δικαιούχων ιδιοκτητών την προσωρινή

αποζημίωση που καθορίσθηκε σύμφωνα με την 259/5.4.88 απόφαση του Μονομελούς Πρωτοδικείου Αθηνών και εκδόθηκε το 439/28.9.89 γραμμάτιο σύστασης παρακαταθήκης για ποσό 43.928.000 δρχ.

Αθήνα, 29 Σεπτεμβρίου 1989

Ο Διευθυντής Συντονιστής Ο.Σ.Κ.

ΔΗΜ. ΓΡΑΙΚΙΩΤΗΣ

(6)

Ειδοποίηση παρακατάθεσης συμπληρωματικής αποζημίωσης ιδιοκτητών έκτασης που βρίσκεται στην περιοχή Αγ. Δημητρίου (Μπραχάμι) και που απαλλοτριώθηκε υπέρ και με δαπάνη του Ο.Σ.Κ., με σκοπό την ανέγερση διδακτηρίου του 9ου Δημοτικού Σχολείου Αγ. Δημητρίου (Μπραχάμι).

ΟΡΓΑΝΙΣΜΟΣ ΣΧΟΛΙΚΩΝ ΚΤΙΡΙΩΝ

Το Νομικό Πρόσωπο Δημοσίου Δικαίου με την επωνυμία «ΟΡΓΑΝΙΣΜΟΣ ΣΧΟΛΙΚΩΝ ΚΤΙΡΙΩΝ» που εδρεύει στην Αθήνα και επί της οδού Φαβιέρου 30, ειδοποιεί ότι σύμφωνα με την Π. 2089/871/ 25.4.83 (ΦΕΚ 248/Δ/20.6.83) κοινή απόφαση των Υπουργών Παιδείας - Θρησκευμάτων και Οικονομικών, για την κήρυξη αναγκαστικής απαλλοτρίωσης, υπερ και με δαπάνη του Ο.Σ.Κ. έκτασης εμβαδού 2.049,80 μ² (και σύμφωνα με το οριστικό διάγραμμα του κτηματογράφου 2.252,80 μ²) που βρίσκεται στην περιοχή Αγ. Δημητρίου και προορίζεται για την ανέγερση διδακτηρίου του 9ου Δημ. Σχολείου Αγ. Δημητρίου κατέθεσε στο Ταμείο Παρακαταθηκών και Δανείων υπερ των δικαιούχων ιδιοκτητών την συμπληρωματική αποζημίωση που καθορίσθηκε σύμφωνα με την 1631/519/27.9.1988 απόφαση του Δ.Σ. του Ο.Σ.Κ. και εκδόθηκε το 386/8.8.89 γραμμάτιο σύστασης παρακαταθήκης για ποσό 163.000 δρχ.

Αθήνα, 19 Σεπτεμβρίου 1989

Ο Διευθυντής Συντονιστής Ο.Σ.Κ.

ΔΗΜ. ΓΡΑΙΚΙΩΤΗΣ

(7)

Ειδοποίηση για παρακατάθεση συμπληρωματικής οριστικής αποζημιώσης ιδιοκτητών έκτασης που βρίσκεται στην περιοχή Δήμου Δάφνης και που απαλλοτριώθηκε υπέρ και με δαπάνη του Ο.Σ.Κ., με σκοπό την ανέγερση διδακτηρίου του.

ΟΡΓΑΝΙΣΜΟΣ ΣΧΟΛΙΚΩΝ ΚΤΙΡΙΩΝ

Το Νομικό Πρόσωπο Δημοσίου Δικαίου με την επωνυμία «ΟΡΓΑΝΙΣΜΟΣ ΣΧΟΛΙΚΩΝ ΚΤΙΡΙΩΝ» που εδρεύει στην Αθήνα και επί της οδού Φαβιέρου 30, ειδοποιεί ότι σύμφωνα με την Π1023/320/83 (ΦΕΚ 146Δ'/11.5.83) κοινή απόφαση των Υπουργών Παιδείας - Θρησκευμάτων και Οικονομικών, για την κήρυξη αναγκαστικής απαλλοτρίωσης, υπερ και με δαπάνη του Ο.ΣΚ. έκτασης εμβαδού 1.353 μ² που βρίσκεται στον Δήμο Δάφνης και στους δρόμους Αλαμάνας, Αλεξανδρείας και Αφροδίτης και προορίζεται για την ανέγερση διδακτηρίου του 2ου Δημ. Σχολείου Δάφνης κατέθεσε στο Ταμείο Παρακαταθηκών και Δανείων υπερ των δικαιούχων ιδιοκτητών την συμπληρωματική αποζημίωση που καθορίσθηκε σύμφωνα με την συμβιβαστική επίλυση (Απόφαση του Δ.Σ. του ΟΣΚ) και εκδόθηκε το 312/14.6.89 γραμμάτιο σύστασης παρακαταθήκης για ποσό 36.000 δρχ.

Αθήνα, 19 Σεπτεμβρίου 1989

Ο Διευθυντής Συντονιστής Ο.Σ.Κ.

ΔΗΜ. ΓΡΑΙΚΙΩΤΗΣ

ΠΟΛΕΟΔΟΜΙΑ

ΑΠΟΦΑΣΕΙΣ

Αριθ. 2326 (8)

Χαρακτηρισμός ως διατηρητέου του κτιρίου με τον περιβάλλοντα χώρο του (αυλής) φερομένου ως ιδιοκτησία Ιωάννη Ζάχαρη στον οικισμό Κοσκινού Ρόδου και καθορισμός ειδικών όρων και περιορισμών δόμησης αυτού.

Ο ΥΠΟΥΡΓΟΣ ΑΙΓΑΙΟΥ

Έχοντας υπόψη:

1. Τις διατάξεις του 1577/85 Γενικός Οικοδομικός Κανονισμός (ΦΕΚ 210/Α/85) και ειδικότερα τα άρθρα 3 και 4 (παρ. 2) αυτού, όπως τροποποιήθηκε με τις διατάξεις του Ν. 1772/88 «Τροποποίηση των διατάξεων του Ν. 1577/85 Γενικός Οικοδομικός Κανονισμός» και άλλες σχετικές διατάξεις (ΦΕΚ 91/Α/88).
2. Το αριθ. 1/86 Π.Δ. «Καθορισμός αρμοδιοτήτων Υπουργείου Αιγαίου» (ΦΕΚ 1/Α/86) και ειδικότερα τα άρθρα 2 (παρ. 3, εδ. ζ, περ. αα) και 5 αυτού.
3. Το αρ. 359/86 Π.Δ. «Οργανισμός Υπουργείου Αιγαίου» (ΦΕΚ 158/Α/86) και ειδικότερα το άρθρο 5 (παρ. 1, Ε και παρ. 2, Ε,8) αυτού.
4. Το υπ' αριθ. 51/88 Π.Δ. «Οργανισμός Υπουργείου Περιβάλλοντος Χωροταξίας και Δημοσίων Έργων (ΦΕΚ 19/Α/88) και ειδικότερα το άρθρο 5 (παρ. 1, εδ. γ και παρ. 2, εδ. γ) αυτού.
5. Την αρ. 2497/10.4.89 απόφαση του Υπουργού Αιγαίου «Μεταβίβαση αρμοδιοτήτων στο Γενικό Γραμματέα και του δικαιώματος να υπογράφουν «Με εντολή Υπουργού» στους Προϊσταμένους Δ/νσεων και Τμημάτων του Υπουργείου Αιγαίου» (ΦΕΚ 246/Β/11.4.89).
6. Την από 2.8.1988 αιτιολογική έκθεση της Δ/νσης Πολεοδομικού Σχεδιασμού, Τμήμα Παραδοσιακών Οικισμών του Υπ.ΠΕ.ΧΩ.Δ.Ε.
7. Την από 16.3.1989 απάντηση του Ιωάννη Ζάχαρη ότι συμφωνεί για τον χαρακτηρισμό του κτιρίου φερομένου ως ιδιοκτησία του, ως διατηρητέου.
8. Την από 24.4.1989 εισήγηση του Τμήματος Πολιτιστικής Ανάπτυξης της Δ/νσης Περιφερειακής Ανάπτυξης του Υπουργείου Αιγαίου, αποφασίζουμε:

1. Χαρακτηρίζεται ως διατηρητέο το κτίριο με τον περιβάλλοντα χώρο του (αυλής) που βρίσκεται στην περιοχή Κοσκινού Ρόδου, Ν. Δωδεκανήσου, αποτελούμενο από δύο κτίσματα, φερόμενο ως ιδιοκτησία Ιωάννη Ζάχαρη, όπως φαίνεται σημειωμένο στο σχετικό πρωτότυπο τοπογραφικό διάγραμμα σε κλίμακα 1:100 που θεωρήθηκε από τον Προϊστάμενο του Τμήματος Πολιτιστικής Ανάπτυξης της Δ/νσης Περιφερειακής Ανάπτυξης του Υπουργείου Αιγαίου με την υπ' αριθ. 2326/ 1989 πράξη του, συνοπτικό αντίτυπο του οποίου δημοσιεύεται με την παρούσα απόφαση, επειδή πρόκειται για αξιόλογο κτίριο παραδοσιακής μορφής και αναφοράς του χαρακτηρισμένου ως παραδοσιακού οικισμού Κοσκινού της νήσου Ρόδου.
2. Στο χαρακτηριζόμενο ως διατηρητέο κτίριο, απαγορεύεται κάθε αφαίρεση, αλλοίωση ή καταστροφή των επί μέρους αρχιτεκτονικών στοιχείων του, συμπεριλαμβανομένων και των βοτσαλωτών.
3. Επιτρέπεται η επισκευή, ο εκσυγχρονισμός των εγκαταστάσεων, η ενίσχυση του φέροντα οργανισμού, η εσωτερική διαρρύθμιση καθώς και επεμβάσεις για λόγους λειτουργικούς του χαρακτηριζομένου ως διατηρητέου κτιρίου εφόσον δεν αλλοιώνεται ο αρχιτεκτονικός του χαρακτήρας.

Επιτρέπεται επίσης η χρήση του για τουριστική εκμετάλλευση (ξενώνας).

4. Δεν επιτρέπεται η τοποθέτηση φωτεινών ή μη επιγραφών και διαφημίσεων στο χαρακτηριζόμενο ως διατηρητέο κτίριο.

Επιτρέπεται μόνο η τοποθέτηση επιγραφών περιορισμένων διαστάσεων που πληροφορούν για τυχόν χρήση των χώρων του κτιρίου.

5. Για οποιαδήποτε οικοδομική εργασία στο εξωτερικό και εσωτερικό του διατηρητέου κτιρίου και του περιβάλλοντος χώρου του καθώς και για την τοποθέτηση επιγραφών απαιτείται η έγκριση της επιτροπής Πολεοδομικού και αρχιτεκτονικού ελέγχου (ΕΠΑΕ).
6. Η ισχύς της παρούσας απόφασης αρχίζει από τη δημοσίευσή της στην Εφημερίδα της Κυβέρνησης.


Η απόφαση αυτή να δημοσιευθεί με το Τοπογραφικό Διάγραμμα που τη συνοδεύει στην Εφημερίδα της Κυβερνήσεως.

Μυτιλήνη, 25 Αυγούστου 1989

Ο ΥΠΟΥΡΓΟΣ ΑΙΓΑΙΟΥ

ΜΑΝΩΛΗΣ ΚΕΦΑΛΟΓΙΑΝΝΗΣ

ΤΟΠΟΓΡΑΦΙΚΟ ΔΙΑΓΡΑΜΜΑ
ΙΔΙΟΚΤ. ΙΩΑΝΝΗ ΖΑΧΑΡΗ
ΣΤΗ ΘΕΣΗ ΚΟΣΚΙΝΟΥ
ΡΟΔΟΣ
κλιμαξ 1:100

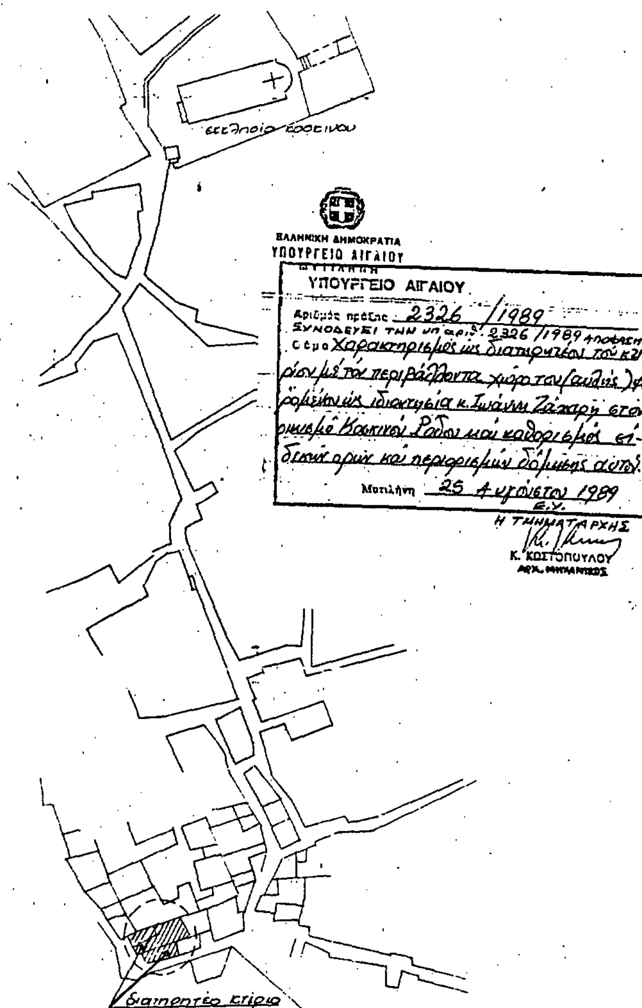

ΕΛΛΗΝΙΚΗ ΔΗΜΟΚΡΑΤΙΑ
ΥΠΟΥΡΓΕΙΟ ΑΙΓΑΙΟΥ
ΜΥΤΙΛΗΝΗ

Αριθ. 4198 (9)

Τροποποίηση σχεδίου πόλης Τσαριτσάνης Ν. Λάρισας και καθορισμός χώρων για ανέγερση Αγροτικού Ιατρείου.

Ο ΝΟΜΑΡΧΗΣ ΛΑΡΙΣΑΣ

Έχοντας υπόψη:

1. Τις διατάξεις του Ν.Δ/τος της 17ης Ιουλίου 1923 όπως μεταγενέστερα τροποποιήθηκαν και συμπληρώθηκαν και ειδικότερα τα άρθρα 3, 9, 29 και 70.

2. Τις διατάξεις του Ν. 1577/85 (ΦΕΚ 210/Α).

3. Τις διατάξεις τουΝ. 947/1979 (169/Α) και ειδικότερα το άρθρο του 52 (παρ. 1).

4. Τις διατάξεις του Α.Ν. 314/1968 (ΦΕΚ 47/Α) όπως τροποποιήθηκαν και συμπληρώθηκαν με το υπ' αριθμ. 1018/71 Ν.Δ/γμα (ΦΕΚ 220Α) και με την παραγρ. 8 του άρθρου 34 του Ν. 1577/85 (ΦΕΚ 210/Α).

5. Τις διατάξεις του υπ' αριθμ. 183/85 Π.Δ/τος (ΦΕΚ 70/Α).

6. Την αριθμ. 11/89 απόφαση του Κοινοτικού Συμβουλίου Τσαριτσάνης.

7. Την αριθμ. 150/89 γνωμοδότηση της 6ης/89 συνεδρίας του Συμβουλίου Χωροταξίας Οικισμού και Περιβάλλοντος Ν. Λάρισας, αποφασίζουμε:

Εγκρίνεται η τροποποίηση του ρυμοτομικού σχεδίου πόλης Τσαριτσάνης με μετατόπιση οικοδομικών και ρυμοτομικών γραμμών, όπως φαίνεται στο τοπογραφικό διάγραμμα που συνοδεύει την παρούσα απόφαση και χαρακτηρισμό του χώρου (Β-Γ-Δ-Ε-Ζ-Β) ως χώρου για ανέγερση Αγροτικού Ιατρείου.

Η παρούσα απόφαση να δημοσιευθεί στην Εφημερίδα της Κυβερνήσεως.

Ύστερα από τη δημοσίευσή της να αναρτηθεί επί 15ήμερο στο Κοινοτικό Κατάστημα Τσαριτσάνης για ενημέρωση.

Λάρισα, 18 Σεπτεμβρίου 1989

Ο Νομαρχών Διευθυντής
ΔΗΜ. ΚΑΛΑΦΑΤΑΚΗΣ

Αριθ. 4854 (10)

Τροποποίηση του ρυμοτομικού σχεδίου πόλης Ελασσόνας Ν. Λάρισας στο Ο.Τ. 1195.

Ο ΝΟΜΑΡΧΗΣ ΛΑΡΙΣΑΣ

Έχοντας υπόψη:

1. Τις διατάξεις του Ν. Δ/τος της 17ης Ιουλίου 1923 όπως μεταγενέστερα τροποποιήθηκαν και συμπληρώθηκαν και ειδικότερα τα άρθρα 3 και 70.

2. Τις διατάξεις του Α.Ν. 314/1968 (ΦΕΚ 43Α) όπως τροποποιήθηκαν και συμπληρώθηκαν με το υπ' αριθμ. 1018/71 Ν. Δ/γμα και με την παρ. 3 του άρθρου 34 του Ν. 1577/85 (ΦΕΚ 210/Α).

3. Τις διατάξεις του υπ' αριθμ. 133/1986 Π. Δ/τος (ΦΕΚ 70/Α) και ειδικότερα το άρθρο 1.

4. Την υπ' αριθμ. 44/89 απόφαση του Δημοτικού Συμβουλίου Ελασσόνας.

5. Την υπ' αριθμ. 203/89 απόφαση της 9ης/89 συνεδρίας του Συμβουλίου Χωροταξίας Οικισμού και Περιβάλλοντος Ν. Λάρισας, αποφασίζουμε:

Άρθρο 1ο

Εγκρίνεται η τροποποίηση του ρυμοτομικού σχεδίου πόλης Ελασσόνας στο Ο.Τ. 1195 με μετατόπιση των ρυμοτομικών γραμμών στην υφισταμένη κατάσταση, όπως αυτή φαίνεται στο τοπογραφικό διάγραμμα που τη συνοδεύει.

Άρθρο 2ο

Η ισχύς της παρούσας απόφασης αρχίζει από τη δημοσίευσή της στην Εφημερίδα της Κυβερνήσεως.

Ύστερα από τη δημοσίευσή της να αναρτηθεί στο Δημοτικό Κατάστημα Ελασσόνας επί 15ήμερο για ενημέρωση.

Η απόφαση αυτή να δημοσιευθεί στην Εφημερίδα της Κυβερνήσεως.

Λάρισα, 18 Σεπτεμβρίου 1989

Ο Νομαρχών Διευθυντής
ΔΗΜ. ΚΑΛΑΦΑΤΑΚΗΣ

Αριθ. 55776 (11)

Καθορισμός ορίων, όρων και περιορισμών δόμησης στον οικισμό Καλαμίτσι κοινότητας Συκιάς κάτω των 2.000 κατοίκων Ν. Χαλκιδικής.

Ο ΝΟΜΑΡΧΗΣ ΧΑΛΚΙΔΙΚΗΣ

Έχοντας υπόψη:

1. Τις διατάξεις του από 24.4.1985 Π. Δ/τος (ΦΕΚ 181 Δ'/ 3.5.85) «περί του τρόπου καθορισμού ορίων οικισμών της χώρας, κατηγορίες αυτών και καθορισμός όρων και περιορισμών δόμησης».

2. Τις διατάξεις του από 14.2.1987 Π. Δ/τος (ΦΕΚ 133 Δ'/ 23.2.87) τροποποίηση του από 24.4.85 (ΦΕΚ 181 Δ'/3.5.85) Π.Δ.

3. Τις δ/ξεις του Π.Δ./16.5.89 ΔΕΚ 293 Δ' τροποποίηση του από 24.4.85 (ΦΕΚ 181Δ'/3.5.85 Π.Δ.).

4. Τις προτάσεις των ιδιωτών μελετητών μηχανικών στους οποίους ανατέθηκε σχετική μελέτη στα πλαίσια του προγράμματος των ανοικτών πόλεων που αφορούν στον προσδιορισμό των ορίων των υπόψη οικισμών.

5. Το υπ' αριθμ. 31898/88 έγγραφο της Δ/νσης Γεωργίας Ν. Χαλ/κής.

6. Την επιτόπου αυτοψία της Υπηρεσίας μας.

7. Την 11η συνεδρίαση στις 26 Μαΐου 1989 ομόφωνη γνωμοδότηση του Ν. Συμ. ΠΕΧΩΔΕ Ν. Χαλκιδικής, αποφασίζουμε:

Ι. Κατατάσσουμε τον οικισμό Καλαμίτσι Κοινότητας Συκιάς: μικρό, παραλιακό ή τουριστικό, διάσπαρτο, αδιάφορο, φθίνοντα.

ΙΙ. Καθορίζουμε τα όρια αυτού με στοιχεία 1, 2, 3 ... ν όπως αυτά φαίνονται στο συνοδευτικό σχεδιάγραμμα σε κλίμακα 1:5000 που αποτελεί αναπόσπαστο μέρος της απόφασης αυτής και συντάχθηκε βάσει στοιχείων χαρτών και επιτόπου ελέγχου.

ΙΙΙ. Καθορίζουμε τους ακόλουθους Γενικούς όρους και περιορισμούς δόμησης:

Α. ΓΕΝΙΚΟΙ ΟΡΟΙ ΔΟΜΗΣΗΣ.

1. Εντός των ορίων των οικισμών αυτών ισχύουν οι γενικοί όροι δόμησης που προβλέπονται από το Π.Δ./24.4.85 (ΦΕΚ 181 Δ'/3.5.85 όπως τροποποιήθηκε με το Π.Δ./14.2.87 (ΦΕΚ 133Δ'/23.2.87) και το Π.Δ./16.5.89 (ΦΕΚ 293Δ') με αρτιότητα:

α) Στο υφιστάμενο ρυμοτομικό σχέδιο του Υπουργείου Γεωργίας (Συνεχτικό) διαγραμμισμένο στο συνοδευτικό χάρτη αρτιότητα: 300 τ.μ.

β) Στο διάσπαρτο τμήμα αρτιότητα: 1000 τ.μ.

γ) Κατά παρέκκλιση εντός των ορίων του οικισμού θεωρούνται άρτια και οικοδομήσιμα οικόπεδα με όποιο εμβαδόν είχαν στις 3.5.1985 ημέρα δημοσίευσης του από 24.4.85 Π.Δ.

δ) Για τα οικόπεδα που βρίσκονται στο υφιστάμενο ρυμοτομικό σχέδιο του Υπ. Γεωργίας (συνεχτικό) και προήλθαν από κατάτμηση βάσει συμβολαίου κατά το χρονικό διάστημα από 3.5.85 και μέχρι την ημέρα δημοσίευσης της απόφασης αυτής και έχουν τουλάχιστον πρόσωπο 14μ. και εμβαδόν οικοπέδου 250μ^2 θεωρούνται κατά παρέκκλιση άρτια και οικοδομήσιμα (αποφ. Νομ. 56476/17.5.89 ΦΕΚ 335/1.6.89 Δ').

IV. Πριν από οποιαδήποτε κατάτμηση οικοπέδων εντός των ορίων του οικισμού Καλαμίτσι θα πρέπει να θεωρείται το σχετικό τοπογραφικό διάγραμμα από το Πολεοδομικό Γραφείο Πολυγύρου ώστε να εξασφαλίζεται η δυνατότητα μελλοντικής ενσωμάτωσης των δημιουργουμένων οδών στο δίκτυο κυκλοφορίας του οικισμού, σύμφωνα με τα οριζόμενα στις δ/ξεις του Π.Δ./24.4.85 όπως αυτό τροποποιήθηκε με τις δ/ξεις των Π.Δ./14.12.87 (ΦΕΚ 138Δ') και Π.Δ./16.5.89 (ΦΕΚ 293Δ').

V. Για όσα οικόπεδα εφάπτονται του επαρχιακού δρόμου θα πρέπει οι οικοδομές να τοποθετούνται σε απόσταση τουλάχιστον 6μ. από το όριο της απαλλοτρίωσης.

Κατά τα λοιπά ισχύουν τα οριζόμενα στο Π.Δ./24.4.85 (ΦΕΚ 181Δ') όπως αυτό τροποποιήθηκε με τα Π.Δ./14.2.87 (ΦΕΚ 133Δ') και Π.Δ./16.5.89 (ΦΕΚ 293Δ').

Το τοπογραφικό διάγραμμα σε κλίμακα 1:5000 (Μία πινακίδα) θα τοιχοκολληθεί στο Τ.Π. – Π.Ε. Πολυγύρου Ν. Χαλ/κής στο διάδρομο της Υπηρεσίας επί είκοσι (20) μέρες αμέσως μετά τη δημοσίευση της απόφασης αυτής.

Η απόφαση αυτή να δημοσιευθεί στην Εφημερίδα της Κυβερνήσεως.

Πολύγυρος, 26 Σεπτεμβρίου 1989

Ο Νομαρχών Διευθυντής
Ν. ΠΑΡΙΤΣΗΣ

ΑΝΑΚΟΙΝΩΣΕΙΣ

(12)

Ειδοποίηση παρακατάθεσης αποζημίωσης από την αναγκαστική απαλλοτρίωση οικοπεδικών τμημάτων στην πόλη της Θεσσαλονίκης.

Γνωστοποιείται σύμφωνα με το νόμο ότι οι:

1) Ευτυχία σύζυγος Νίκου Μιχαήλογλου, το γένος Σταύρου Σταύρου, 2) Θεανώ σύζυγος Χρήστου Κιτσούλη, το γένος Νίκου Μιχαήλογλου, 3) Αργυρούλα σύζυγος Κωσταντίνου Βαδικόλια, το γένος Νίκου Μιχαήλογλου, 4) Δέσποινα σύζυγος Χρήστου Χρυσόπουλου, το γένος Νίκου Μιχαήλογλου, κάτοικοι Θεσ/νίκης, παρακατάθεσαν στο Ταμείο Παρακαταθηκών και Δανείων (Υποκατάστημα Θεσ/νίκης), το παρακάτω ποσό, υπέρ εκείνου που θα αναγνωριστεί νόμιμα δικαιούχος λόγω προσκυρώσεως και ρυμοτομίας, κατά περίπτωση, με την 2680/15.1.69 πράξη τακτοποίησης και αναλογισμού αποζημιώσεως του Γραφείου Πολεοδομίας Θεσ/νίκης, που εγκρίθηκε με την 66631/10.4.1969 απόφαση του Νομάρχη Θεσσαλονίκης και ακυρώθηκε εν μέρει με την 24245/20.7.1971 απόφαση του Υπουργού Βόρειας Ελλάδας. Ειδικότερα οι τέσσερις πρώτοι συνιδιοκτήτες κατέθεσαν το ποσό των 5.486.400 δρχ. για τα παρακάτω οικοπεδοτεμάχια που απαλλοτριώθηκαν αναγκαστικά. Για το ποσό συνετάγει το 448646/19.9.1989 γραμμάτιο συστάσεως παρακατάθηκης. Ήτοι: α) για το τμήμα 11-12-13-14-11 εμβαδού 18,00 τ.μ. της 24 ιδιοκτησίας με φερόμενο ιδιοκτήτη τον Ισαάκ Γιουδά Λεών, λόγω προσκύρωσης, β) για το τμήμα 15-16-17-15 εμβαδού 3,50 τ.μ. της 7 ιδιοκτησίας, με φερόμενο ιδιοκτήτη τον Σταύρο Σαρίκα, λόγω προσκυρώσεως, γ) για το τμήμα 27-28-12-13-14-41-40-39-38-42-27 εμβαδού 77,00 τ.μ. της 24 ιδιοκτησίας, με υπόχρεη σε αποζημίωση λόγω ρυμοτομίας τη 13 ιδιοκτησία των καταθετών, δ) για το τμήμα 11-26-27-28-11 εμβαδού 0,40 της 24 ιδιοκτησίας, με υπόχρεη σε αποζημίωση λόγω ρυμοτομίας τη 13 ιδιοκτησία των καταθετών, ε) για το τμήμα 37-38-39-40-37 εμβαδού 1,90 τ.μ. της 24 ιδιοκτησίας, με υπόχρεη σε αποζημίωση λόγω ρυμοτομίας, τη 13 ιδιοκτησία των καταθετών και στ) για το τμήμα 15-16-48-47-15 εμβαδού 0,80 τ.μ. της 7 ιδιοκτησίας με υπόχρεη σε αποζημίωση, λόγω ρυμοτομίας τη 13 ιδιοκτησία των καταθετών.

Η τιμή μονάδος προσωρινής αποζημιώσεως για τα υπό στοιχεία α,β,γ,δ,ε,στ οικοπεδικά τμήματα προσδιορίστηκε με την 136Ν/1989 απόφαση του Μονομελούς Πρωτοδικείου Θεσ/νίκης, σε πενήντα τέσσερις χιλιάδες δραχμές το τετραγωνικό μέτρο.

Το παραπάνω γραμμάτιο έχει κατατεθεί στην συμβολαιογράφο Θεσ/νίκης Πολυξένη Ιωάννη Παρατήρα και η πράξη έλαβε τον αριθμό 540/28.9.1989.

(Αριθμ. διπλοτύπου 2043/769 του Γ' Θεσ/χης της 21.9.89)

Θεσσαλονίκη, 29 Σεπτεμβρίου 1989

Ο Πληρεξούσιος Δικηγόρος
ΕΜΜΑΝΟΥΗΛ Δ. ΤΡΙΚΟΥΚΗΣ (Α.Μ. 1847)

(13)

Γνωστοποίηση της γενομένης παρακαταθέσεως αποζημιώσεως λόγω προσχυρώσεως και ρυμοτομήσεως τμημάτων οικοπέδου, κειμένου στην περιοχή του Δήμου Πατρέων και ειδοποίηση των δικαιούχων αυτής.

Γνωστοποιείται ότι ο Ευάγγελος Κιέκκας, Δικηγόρος κάτοικος Πατρών, ενεργών ως πληρεξούσιος και κατ' εντολήν του Ευστρατίου Μαντζουράνη του Προδρόμου, κατοίκου Πάτρας, δια της υπ' αρ. 3.039/29.9.1989 Πράξεως της Συμ/φου Πατρών Ελένης Ραγιά παρακατάθεσε σ' αυτήν το υπ' αρ. 32635 γραμμάτιο συστάσεως παρακαταθήκης του Ταμείου Παρακαταθηκών και Δανείου (Υποκ/μα Πατρών) εκ. δρχ. 60.000 τας οποίας κατέθεσεν ο παραπάνω δι' αποζημίωσιν καθορισθείσαν δυνάμει της υπ. αρ. 640/1989 απόφασης του Μονομελούς Πρωτοδικείου Πάτρας, δια την ρυμοτόμησιν τμήματος οικοπέδου βάσει της υπ' αρ. 4/1986 Πράξεως αναλογισμού του Νομάρχη Αχάιας υπέρ του φερομένου και εικαζομένου δικαιούχου στην ανωτέρω πράξιν Ευαγγέλου Φαράντου.

(Αριθμός διπλοτύπου: 3195094/89, του Δημοσίου Ταμείου Δικ. Εισπ. Αθηνών της 2.10.89).

Πάτρα, 29 Σεπτεμβρίου 1989

Ο Πληρεξούσιος Δικηγόρος
ΕΥΑΓΓΕΛΟΣ ΓΕΡ. ΚΙΕΚΚΑΣ

(14)

Γνωστοποίηση της γενομένης παραχαταθέσεως αποζημιώσεως λόγω προσχυρώσεως και ρυμοτομήσεως τμημάτων οικοπέδου, κειμένου στην περιοχή του Δήμου Πατρέων και ειδοποίηση των δικαιούχων αυτής.

Γνωστοποιείται ότι ο Ευάγγελος Κιέκκας, Δικηγόρος κάτοικος Πατρών, ενεργών ως πληρεξούσιος και κατ' εντολήν του Ευστρατίου Μαντζουράνη του Προδρόμου, κατοίκου Πάτρας, δια της υπ' αρ. 3.039/29.9.1989 Πράξεως της Συμ/φου Πατρών Ελένης Ραγιά παρακατάθεσε σ' αυτήν το υπ' αρ. 32636 γραμμάτιο συστάσεως παρακαταθήκης του Ταμείου Παρακαταθηκών και Δανείου (Υποκ/μα Πατρών) εκ. δρχ. 182.500 τας οποίας κατέθεσεν ο παραπάνω δι' αποζημίωσιν καθορισθείσαν δυνάμει της υπ. αρ. 640/1989 απόφασης του Μονομελούς Πρωτοδικείου Πάτρας, δια την προσχύρωσιν τμήματος οικοπέδου βάσει της υπ' αρ. 4/1986 Πράξεως αναλογισμού του Νομάρχη Αχάιας υπέρ του φερομένου και εικαζομένου δικαιούχου στην ανωτέρω πράξιν Ευαγγέλου Φαράντου.

(Αριθμός διπλοτύπου: 3195095/89, του Δημοσίου Ταμείου Δικ. Εισπ. Αθηνών της 2.10.89).

Πάτρα, 29 Σεπτεμβρίου 1989

Ο Πληρεξούσιος Δικηγόρος
ΕΥΑΓΓΕΛΟΣ ΓΕΡ. ΚΙΕΚΚΑΣ

(15)

Γνωστοποίηση της γενομένης παραχαταθέσεως αποζημιώσεως λόγω προσχυρώσεως και ρυμοτομήσεως τμημάτων οικοπέδου, κειμένου στην περιοχή του Δήμου Πατρέων και ειδοποίηση των δικαιούχων αυτής.

Γνωστοποιείται ότι ο Ευάγγελος Κιέκκας, Δικηγόρος κάτοικος Πατρών, ενεργών ως πληρεξούσιος και κατ' εντολήν του Κων/νου Τουλιάτου, κατοίκου Πάτρας, δια της υπ' αρ. 3038/29.9.1989 Πράξεως της Συμ/φου Πατρών Ελένης Ραγιά παρακατάθεσε σ' αυτήν το υπ' αρ. 32645 γραμμάτιο συστάσεως παρακαταθήκης του Ταμείου Παρακαταθηκών και Δανείου (Υποκ/μα Πατρών) εκ. δρχ. 128.750 τας οποίας κατέθεσεν ο παραπάνω δι' αποζημίωσιν καθορισθείσαν δυνάμει της υπ. αρ. 640/1989 απόφασης του Μονομελούς Πρωτοδικείου Πάτρας, δια την ρυμοτόμησιν τμήματος οικοπέδου βάσει της υπ' αρ. 4/1986 Πράξεως αναλογισμού του Νομάρχη Αχαΐας υπέρ του φερομένου και εικαζομένου δικαιούχου στην ανωτέρω πράξιν Ευαγγέλου Φαράντου.

(Αριθμός διπλοτύπου: 3195100/89, του Δημοσίου Ταμείου Δικ. Εισπ. Αθηνών της 2.10.89).

Πάτρα, 29 Σεπτεμβρίου 1989

Ο Πληρεξούσιος Δικηγόρος
ΕΥΑΓΓΕΛΟΣ ΓΕΡ. ΚΙΕΚΚΑΣ

(16)

Γνωστοποίηση της γενομένης παρακαταθέσεως αποζημιώσεως λόγω προσχυρώσεως και ρυμοτομήσεως τμημάτων οικοπέδου, κειμένου στην περιοχή του Δήμου Πατρέων και ειδοποίηση των δικαιούχων αυτής.

Γνωστοποιείται ότι ο Ευάγγελος Κιέκκας, Δικηγόρος κάτοικος Πατρών, ενεργών ως πληρεξούσιος και κατ' εντολήν του Κων/νου Τουλιάτου, κατοίκου Πάτρας, δια της υπ' αρ. 3036/29.9.1989 Πράξεως της Συμ/φου Πατρών Ελένης Ραγιά παρακατάθεσε σ' αυτήν το υπ' αρ. 32643 γραμμάτιο συστάσεως παρακαταθήκης του Ταμείου Παρακαταθηκών και Δανείου (Υποκ/μα Πατρών) εκ. δρχ. 226.000 τας οποίας κατέθεσεν ο παραπάνω δι' αποζημίωσιν καθορισθείσαν δυνάμει της υπ. αρ. 640/1989 απόφασης του Μονομελούς Πρωτοδικείου Πάτρας, δια την προσχύρωσιν τμήματος οικοπέδου βάσει της υπ' αρ. 4/1986 Πράξεως αναλογισμού του Νομάρχη Αχάιας υπέρ του φερομένου και εικα-

ζομένου δικαιούχου στην ανωτέρω πράξιν Κων/νου Ευθυμίου Κωστού. (Αριθμός διπλοτύπου: 3195099/89, του Δημοσίου Ταμείου Δικ. Εισπ. Αθηνών της 2.10.89).

Πάτρα, 29 Σεπτεμβρίου 1989

Ο Πληρεξούσιος Δικηγόρος
ΕΥΑΓΓΕΛΟΣ ΓΕΡ. ΚΙΕΚΚΑΣ

(17)

Γνωστοποίηση της γενομένης παρακαταθέσεως αποζημιώσεως λόγω προσκυρώσεως και ρυμοτομήσεως τμημάτων οικοπέδου, κειμένου στην περιοχή του Δήμου Πατρέων και ειδοποίηση των δικαιούχων αυτής.

Γνωστοποιείται ότι ο Ευάγγελος Κιέκκας, Δικηγόρος, κάτοικος Πατρών, ενεργών ως πληρεξούσιος και κατ' εντολήν του Κων/νου Τουλιάτου του Θεοδώρου, κατοίκου Πάτρας, δια της υπ' αρ. 3035/29.9.1989 πράξεως της Συμ/φου Πατρών Ελένης Ραγιά παρακατέθεσε σ' αυτήν το υπ' αρ. 32644 γραμμάτιο συστάσεως παρακαταθήκης του Ταμείου Παρακαταθηκών και Δανείου (Υποκ/μα Πατρών) εκ δρχ. 17.500 τας οποίας κατέθεσεν ο παραπάνω δι' αποζημίωσιν καθορισθείσαν δυνάμει της υπ' αρ. 640/1989 απόφασης του Μονομελούς Πρωτοδικείου Πάτρας, δια την προσκύρωσιν τμήματος οικοπέδου βάσει της υπ' αρ. 4/1986 Πράξεως αναλογισμού του Νομάρχα Αχαΐας υπέρ της φερομένης και εικαζομένης δικαιούχου στην ανωτέρω πράξιν Όλγας Ασημακοπούλου.
(Αριθμ. διπλ. Δημ. Ταμείου Δικ. Εισπ. Αθηνών 3195098/89)

Πάτρα, 29 Σεπτεμβρίου 1989

Ο Πληρεξούσιος Δικηγόρος
ΕΥΑΓΓΕΛΟΣ ΚΙΕΚΚΑΣ

(18)

Γνωστοποίηση της γενομένης παρακαταθέσεως αποζημιώσεως λόγω προσκυρώσεως και ρυμοτομήσεως τμημάτων οικοπέδου, κειμένου στην περιοχή του Δήμου Πατρέων και ειδοποίηση των δικαιούχων αυτής.

Γνωστοποιείται ότι ο Ευάγγελος Κιέκκας, Δικηγόρος, κάτοικος Πατρών, ενεργών ως πληρεξούσιος και κατ' εντολήν του Κων/νου Τουλιάτου του Θεοδώρου, κατοίκου Πάτρας, δια της υπ' αρ. 3037/29.9.1989 πράξεως της Συμ/φου Πατρών Ελένης Ραγιά παρακατέθεσε σ' αυτήν το υπ' αρ. 32642 γραμμάτιο συστάσεως παρακαταθήκης του Ταμείου Παρακαταθηκών και Δανείου (Υποκ/μα Πατρών) εκ δρχ. 4.000 τας οποίας κατέθεσεν ο παραπάνω δι' αποζημίωσιν καθορισθείσαν δυνάμει της υπ' αρ. 640/1989 απόφασης του Μονομελούς Πρωτοδικείου Πάτρας, δια την προσκύρωσιν τμήματος οικοπέδου βάσει της υπ' αρ. 4/1986 Πράξεως αναλογισμού του Νομάρχα Αχαΐας υπέρ του φερομένου και εικαζομένου δικαιούχου στην ανωτέρω πράξιν Ευθυμίου Γεωργίου Λακουμέντα.
(Αριθμ. διπλ. Δημ. Ταμείου Δικ. Εισπ. Αθηνών 3195097/89)

Πάτρα, 29 Σεπτεμβρίου 1989

Ο Πληρεξούσιος Δικηγόρος
ΕΥΑΓΓΕΛΟΣ ΚΙΕΚΚΑΣ

(19)

Γνωστοποίηση της γενομένης παρακαταθέσεως αποζημιώσεως λόγω προσκυρώσεως και ρυμοτομήσεως τμημάτων οικοπέδου, κειμένου στην περιοχή του Δήμου Πατρέων και ειδοποίηση των δικαιούχων αυτής.

Γνωστοποιείται ότι ο Ευάγγελος Κιέκκας, Δικηγόρος, κάτοικος Πατρών, ενεργών ως πληρεξούσιος και κατ' εντολήν του Κων/νου Τουλιάτου του Θεοδώρου, κατοίκου Πάτρας, δια της υπ' αρ. 3038/29.9.1989 πράξεως της Συμ/φου Πατρών Ελένης Ραγιά παρακατέθεσε σ' αυτήν το υπ' αρ. 32.641 γραμμάτιο συστάσεως παρακαταθήκης του Ταμείου Παρακαταθηκών και Δανείου (Υποκ/μα Πατρών) εκ δρχ. 273.875 τας οποίας κατέθεσεν ο παραπάνω δι' αποζημίωσιν καθορισθείσαν δυνάμει της υπ' αρ. 640/1989 απόφασης του Μονομελούς Πρωτοδικείου Πάτρας, δια την προσκύρωσιν τμήματος οικοπέδου βάσει της υπ' αρ. 4/1986 Πράξεως αναλογισμού του Νομάρχα Αχαΐας υπέρ του φερομένου και εικαζομένου δικαιούχου στην ανωτέρω πράξιν Ευαγγέλου Φαράντου.
(Αριθμ. διπλ. Δημ. Ταμείου Δικ. Εισπ. Αθηνών 3195098/89)

Πάτρα, 29 Σεπτεμβρίου 1989

Ο Πληρεξούσιος Δικηγόρος
ΕΥΑΓΓΕΛΟΣ ΚΙΕΚΚΑΣ

ΑΠΟ ΤΟ ΕΘΝΙΚΟ ΤΥΠΟΓΡΑΦΕΙΟ